


PLANTA PRIMERA

E: 1/200

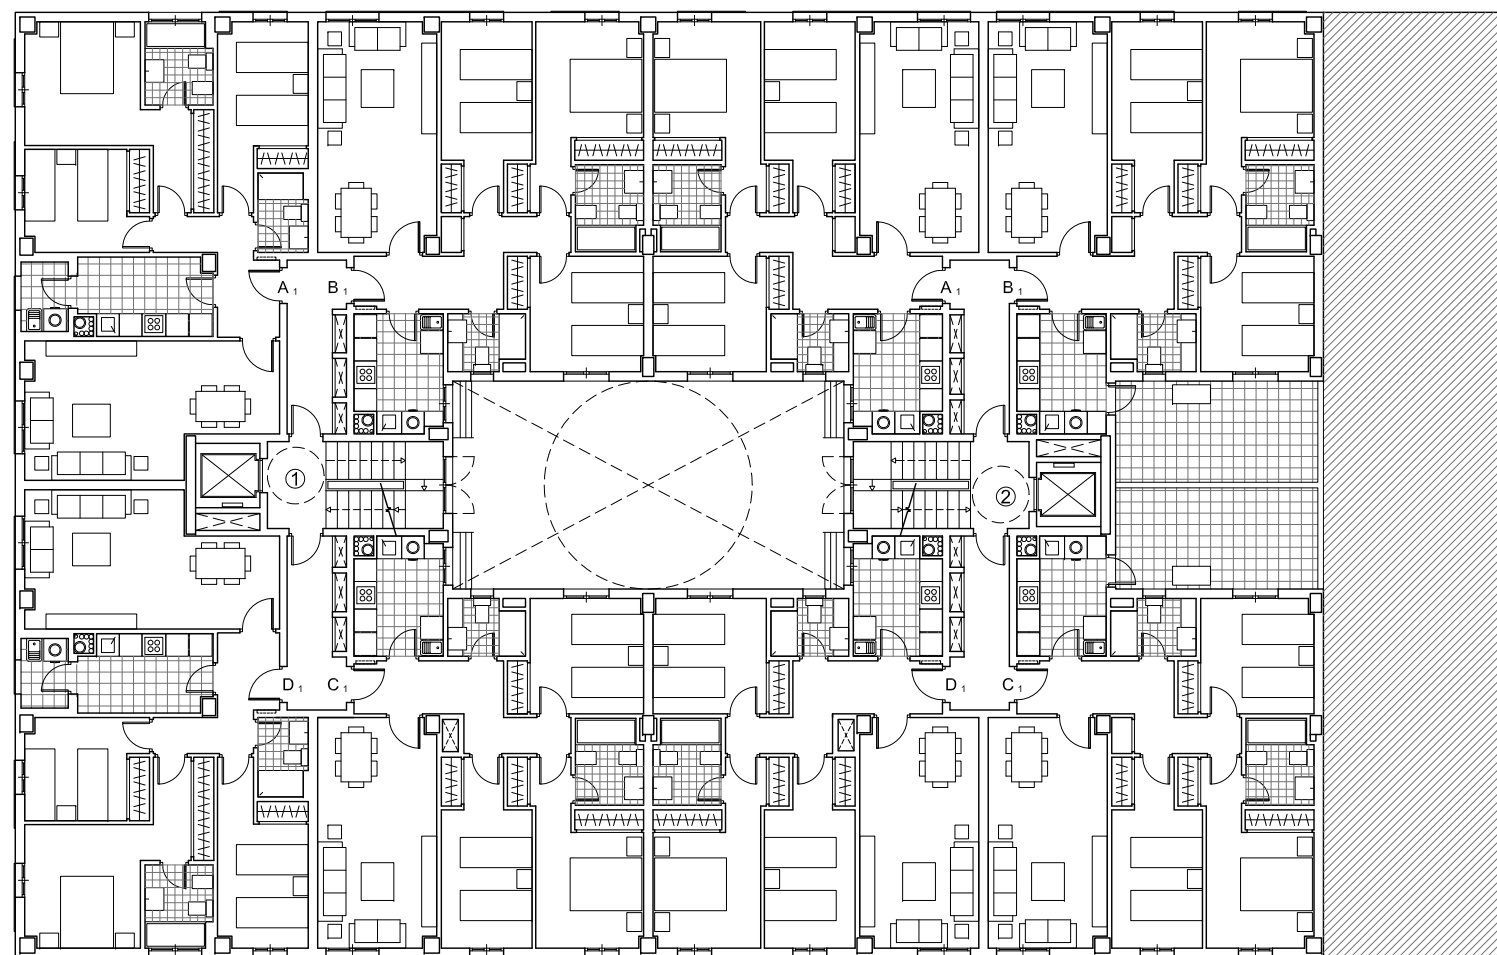

estudio previo

AGO 2010


11



PLAN PARCIAL SECTOR O3
"HUERTA DE SANTA ISABEL-ESTE"

PARCELA 4-7.2

galivienda XXI
sociedad cooperativa

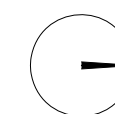

HCP
ARCHITECTURE &
ENGINEERING